


Agenzia del Territorio
CATASTO FABBRICATI
Ufficio provinciale di
Reggio Emilia

Dichiarazione protocol:
Planimetria di u.i.u.
Via Tassarola

Scheda n. 1

Scala 1: 200

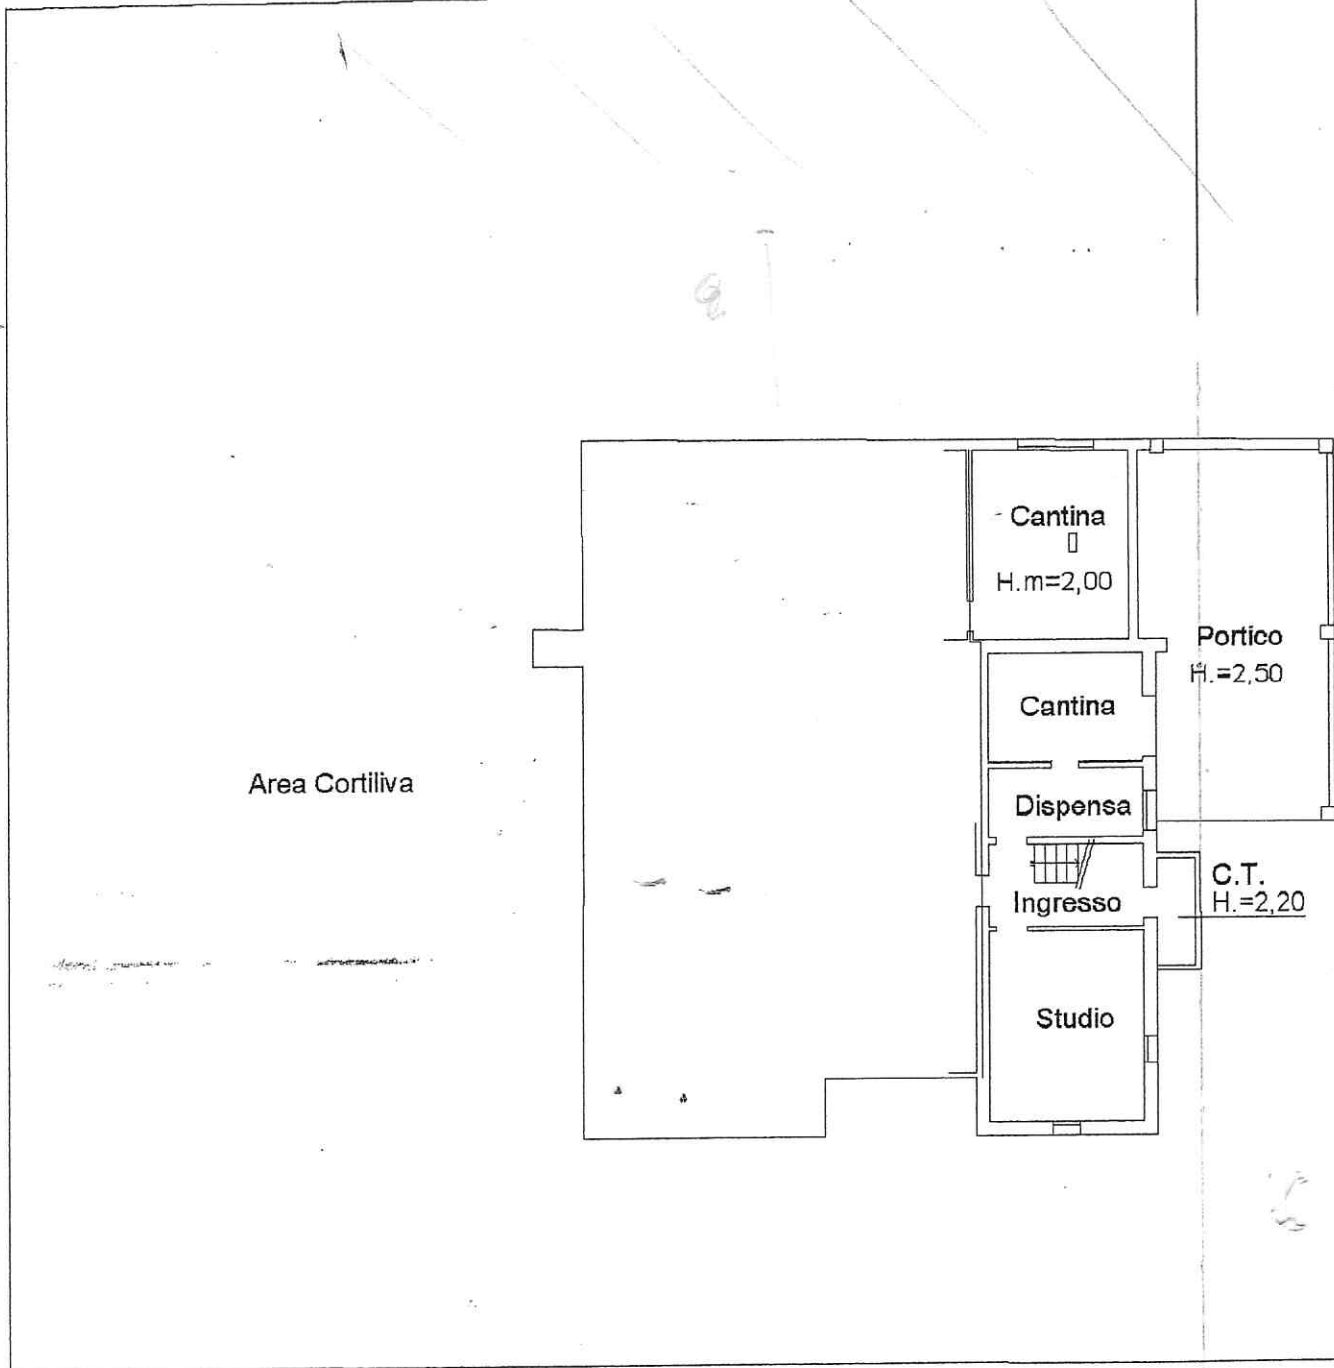

PIANO TERRA
H.=2,90

35,60