




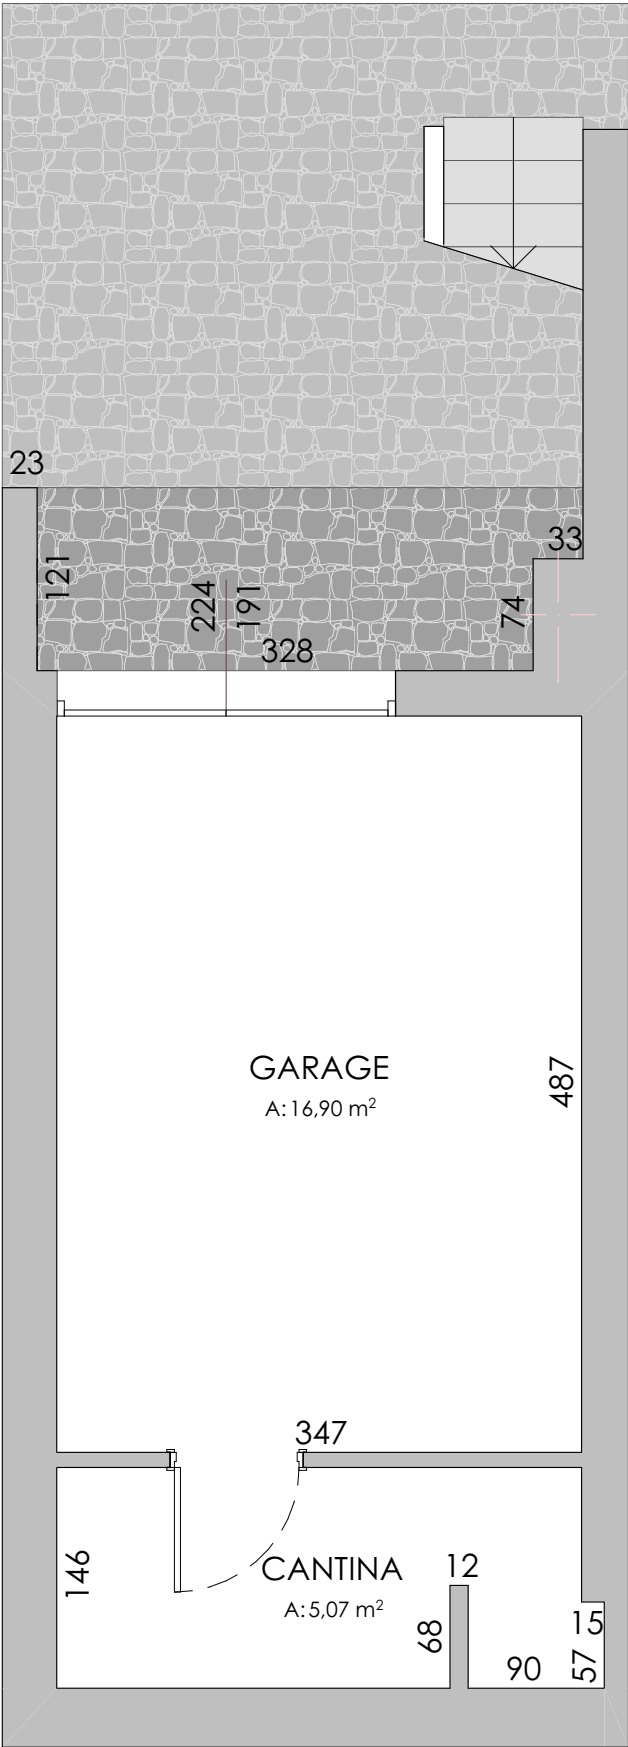

pianta
PIANO SEMINTERRATO

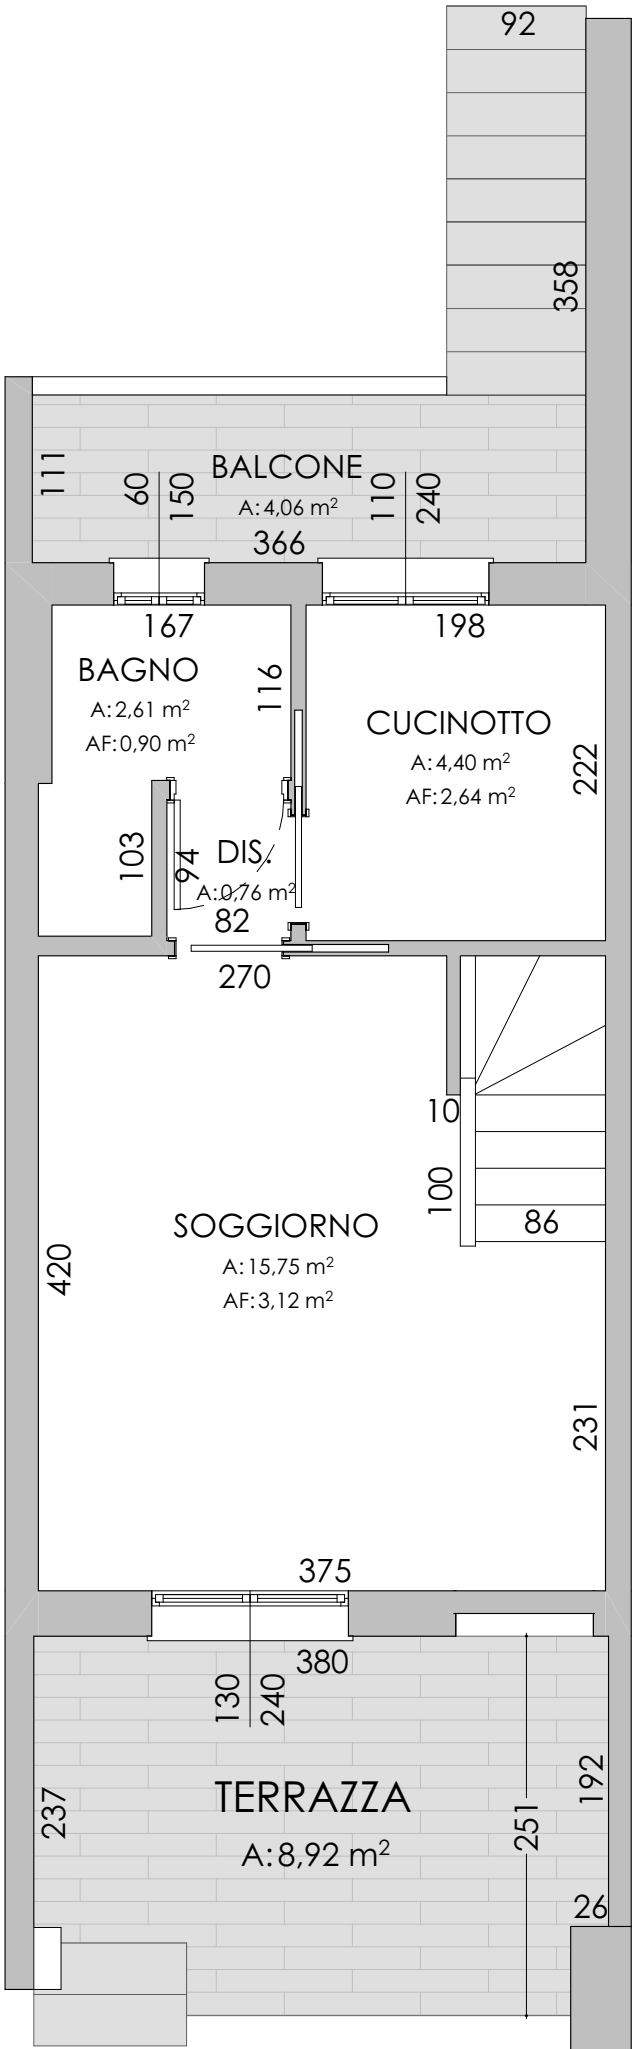

pianta
PIANO RIALZATO

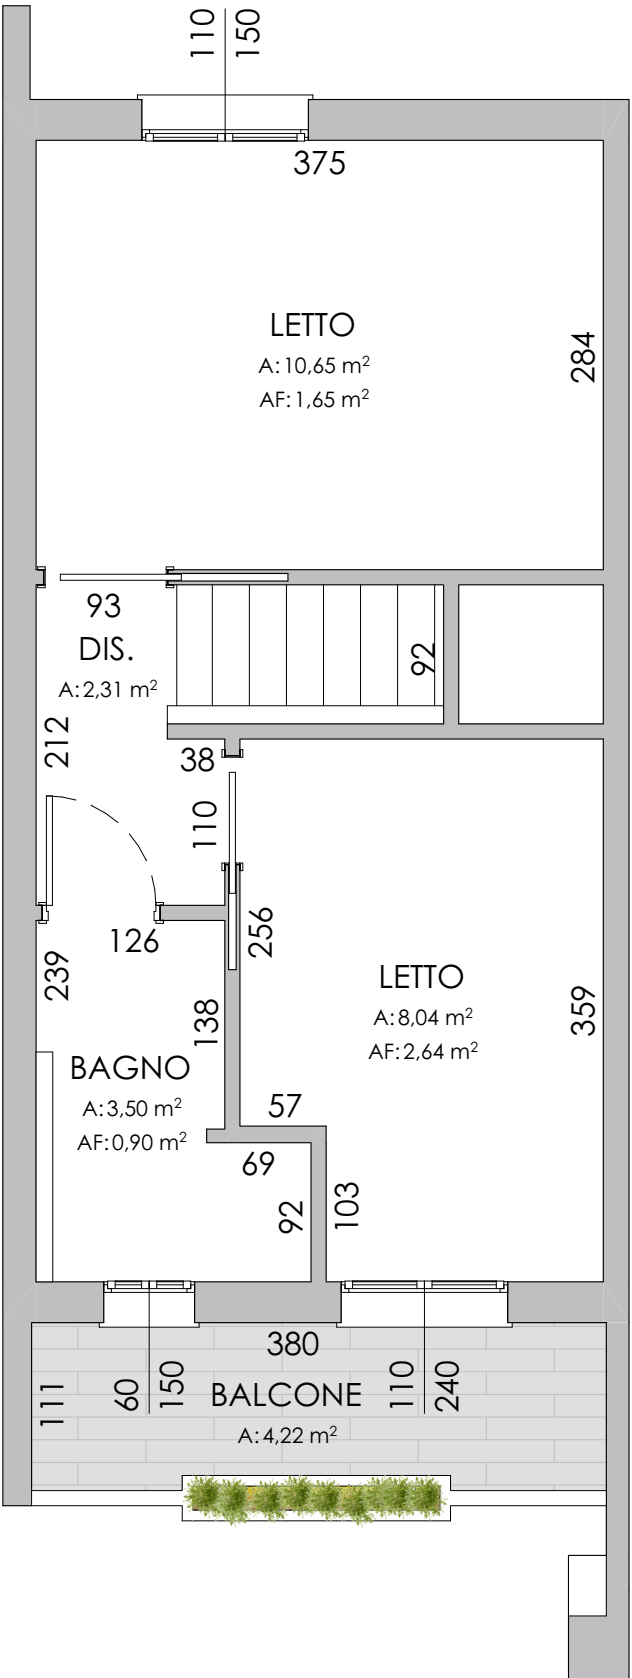

pianta
PIANO PRIMO