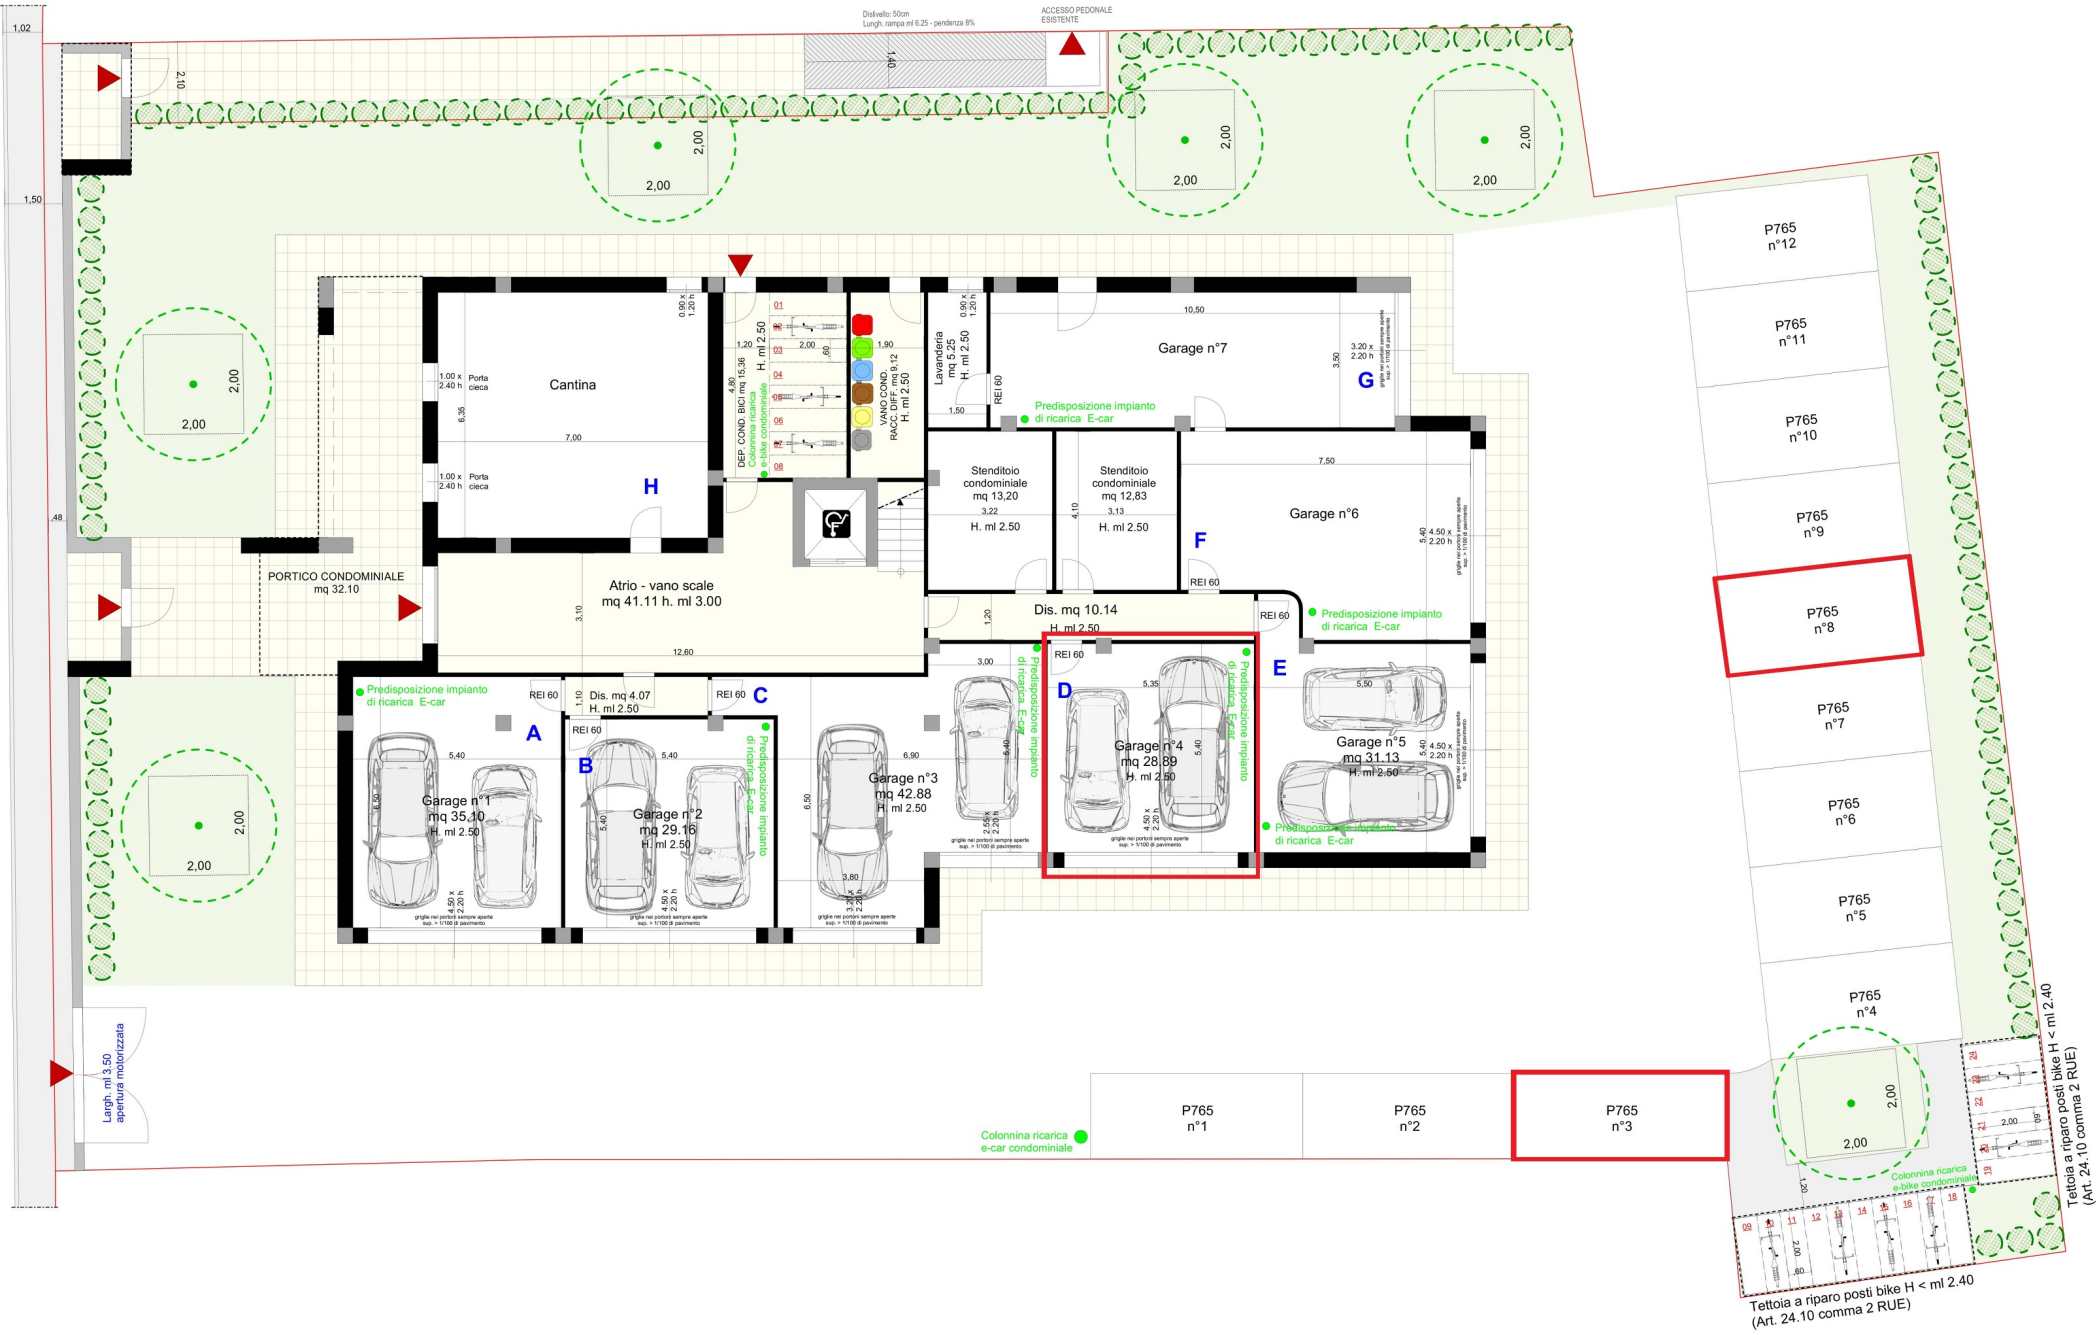
Dislivello: 50cm
Lungh. rampa ml 6.25 - pendenza 8%
ACCESSO PEDONALE ESISTENTE
Cantina
Porta cieca
H
DEP. COND. BICI mq 15.36
Colonnina ricarica e-bike condominiale
VANO COND. RACC. DIFF. mq 9.12
Lavanderia mq 5.25
Garage n°7
G
Predisposizione impianto di ricarica E-car
Stenditoio condominiale mq 13.20
Stenditoio condominiale mq 12.83
Garage n°6
F
PORTICO CONDOMINIALE mq 32.10
Atrio - vano scale mq 41.11 h. ml 3.00
Dis. mq 10.14
Dis. mq 4.07
A
B
C
D
E
Garage n°1 mq 35.10
Garage n°2 mq 29.16
Garage n°3 mq 42.88
Garage n°4 mq 28.89
Garage n°5 mq 31.13
Largh. ml 3.50 apertura motorizzata
Colonnina ricarica e-car condominiale
P765 n°1
P765 n°2
P765 n°3
P765 n°4
P765 n°5
P765 n°6
P765 n°7
P765 n°8
P765 n°9
P765 n°10
P765 n°11
P765 n°12
Tettoia a riparo posti bike H < ml 2.40 (Art. 24.10 comma 2 RUE)

Piano Terra